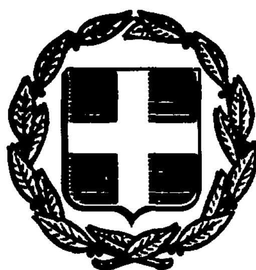


ΕΦΗΜΕΡΙΣ ΤΗΣ ΚΥΒΕΡΝΗΣΕΩΣ
ΤΗΣ ΕΛΛΗΝΙΚΗΣ ΔΗΜΟΚΡΑΤΙΑΣ

ΑΘΗΝΑ 27 ΝΟΕΜΒΡΙΟΥ 1986	ΤΕΥΧΟΣ ΤΕΤΑΡΤΟ	ΑΡΙΘΜΟΣ ΦΥΛΛΟΥ 1152

ΠΕΡΙΕΧΟΜΕΝΑ

ΠΟΛΕΟΔΟΜΙΑ
ΑΠΟΦΑΣΕΙΣ

ΠΟΛΕΟΔΟΜΙΑ
ΑΠΟΦΑΣΕΙΣ

Αριθ. 7126 (1)

Καθορισμός ύψους - κάλυψης - συντελεστή δόμησης στο ρυμοτομικό σχέδιο Ιστιαίας.

Ο ΝΟΜΑΡΧΗΣ ΕΥΒΟΙΑΣ

Έχοντας υπόψη:

1. Τις διατάξεις του Α.Ν. 314/68 «περί παροχής στον Υπουργό Βορείου Ελλάδας και τους Νομάρχες αρμοδιοτήτων επί θεμάτων έγκρισης, επέκτασης και τροποποίησης σχεδίων πόλεων, κωμών κ.λπ. όπως τροποποιήθηκαν με το Ν.Δ. 1018/71.

2. Το Ν.Δ. 183/86 (Φ.Ε.Κ. 70Α) περί εγκρίσεως τροποποιήσεων σχεδίων πόλεων και καθορισμού όρων και περιορισμών δόμησης από τους Νομάρχες.

3. Τις διατάξεις του από 17.7.23 Ν.Δ. «περί σχεδίων πόλεων, του Ν.Δ. 305/47 και του Ν.Δ. 690/48 «περί τροποποιήσεως των περί σχεδίων πόλεων διατάξεων.

4. Τις διατάξεις του Ν. 651/77.

5. Το Π. Δ/γμα της 30ης/11/58 για τον καθορισμό των όρων δόμησης Ιστιαίας και το Π. Δ/γμα της 25ης/8/69 για τους όρους δόμησης στους οικισμούς Αγ. Γεωργίου, Ν. Συνασσού, Βιστρίτσας, Αγίου Ιωάννη Νεοχωρίου (αγροτικού συμφωνα με τις αποφάσεις Νομάρχη).

6. Τις διατάξεις του Γ.Ο.Κ./85, και ειδικότερα των άρθρων 7, 8 και 9 αυτού.

7. Το με αριθ. Πρωτ. Γ. 33664/3363/86 έγγραφο του ΥΠ.ΠΕ.ΧΩ.ΔΕ.

8. Την με αριθ. 57/86 Απόφαση Δημοτικού Συμβουλίου Ιστιαίας.

9. Την με αριθ. (1) του 23ου/86 πρακτικού γνωμοδότηση ΣΧΟΠ Νομού Ευβοίας, αποφασίζουμε:

1) Αναθεωρούμε τους όρους δόμησης (ύφος - συντελ. δόμησης - κάλυψη) στο ρυμοτομικό σχέδιο Ιστιαίας και των γύρω αυτής οικισμών Αγίου Γεωργίου, Ν. Συνασσού - Βιστρίτσας, Αγίου Ιωάννου, Νεοχωρίου και τους καθορίζουμε ως εξής:

ΓΙΑ ΙΣΤΙΑΙΑ

Μέγιστο Επιτρεπόμενο Ύφος: Τομέας Α = 14,50μ., Τομέας Β = 11μ., Τομέας Γ = 14,00μ.

Συντελεστής Δόμησης: Τομέας Α = 2,73 Τομέας Β = 1,68 Τομέας Γ = 1,12

Ποσοστό Κάλυψης και υπόλοιποι όροι δόμησης κατά Γ.Ο.Κ./85.

ΓΙΑ ΤΟΥΣ ΟΙΚΙΣΜΟΥΣ

Αγίου Γεωργίου, Ν. Συνασσού - Βιστρίτσας, Αγίου Ιωάννη, Νεοχωρίου: Μέγιστο επιτρεπόμενο ύφος: = 8,5μ.

Συντελεστής Δόμησης: = 0,8

Κάλυψη: = 70%.

Οι υπόλοιποι όροι δόμησης κατά Γ.Ο.Κ/85.

Η απόφαση αυτή να δημοσιευθεί στην Εφημερίδα της Κυβερνήσεως.

Χαλκίδα, 18 Ιουλίου 1986

Ο Νομάρχης

ΕΥΤΥΧΗΣ ΚΟΝΤΟΜΑΡΗΣ

Αριθ. 1359 (2)

Ένταξη σε κατηγορία και καθορισμός ορίων του οικισμού Αρετή, κοινότητας Λοφίσκου, Νομού Θεσ/νίκης με καθορισμό όρων και περιορισμού δόμησης.

Ο ΝΟΜΑΡΧΗΣ ΘΕΣΣΑΛΟΝΙΚΗΣ

Έχοντας υπόψη:

1. Τις διατάξεις του από 24.4.1985 Π.Δ. (ΦΕΚ 181 Δ'/3.5.1985) «Περί τρόπου καθορισμού ορίων οικισμών της χώρας, κατηγορίες αυτών και καθορισμός όρων και περιορισμών δόμησης».

2. Τις διευκρινίσεις για το όριο του συνεκτικού τμήματος οικισμού σύμφωνα με το έγγραφο Γ.29557/2769 οικ./8 Απριλίου 1986 της Δ/νσης Γ1–Γ2 του Υπ.ΠΕ.ΧΩ.ΔΕ.

3. Τις διατάξεις των ιδιωτών μελετητών Μηχανικών, στους οποίους ανατέθηκε η σχετική μελέτη στα πλαίσια του προγράμματος των ανοικτών πόλεων, που αφορούν τον προσδιορισμό των ορίων των υπόψη οικισμών.

4. Τα δελτία αρχιτεκτονικής αναγνώρισης των οικισμών που συμπληρώθηκαν από τους προαναφερόμενους μελετητές κατά τις υποδείξεις των σχετικών προδιαγραφών του Υπ.ΠΕ.ΧΩ.ΔΕ.

5. Τα πληθυσμιακά στοιχεία των δύο τελευταίων απογραφών του κράτους από την Ε.Σ.Υ.Ε.

6. Τις διατάξεις του Α.Ν. 314/68 «Περί παροχής εις τον Υπουργόν Β. Ελλάδος και τους Νομάρχας, αρμοδιότητος επί θεμάτων εγκρίσεως ή τροποποιήσεως σχεδίων πόλεων και κωμών», όπως αυτός τροποποιήθηκε και συμπληρώθηκε με τους νόμους Α.Ν. 395/68, Ν.Δ. 1018/71 (άρθρο 2), Ν. 1337/83 (άρθρο 33), Ν. 1512/85 (άρθρο 8 παρ. 15).

7. Την υπ' αριθ. 14/1986 απόφαση του κοινοτικού Συμβουλίου Λοφίσκου.

8. Την από 16.9.1986 εισήγηση της Δ/νσης Οικισμού Θεσ/νίκης προς το Συμβούλιο Χ.Ο.Π. του Νομού στην οποία αναλυτικά καθορίζονται, τα συγκεκριμένα στοιχεία που λήφθηκαν υπόψη από την υπηρεσία:

i. Για την ένταξη του οικισμού στην ανάλογη κατηγορία, σύμφωνα με το άρθρο 2 του από 24.4.1985 Π.Δ. (ΦΕΚ 181 Δ'/3.5.85).

ii. Για τον καθορισμό των ορίων του οικισμού σύμφωνα με τις διατάξεις των άρθρων 3 και 4 του από 24.4.1985 Π.Δ. (ΦΕΚ 181 Δ'/3.5.1985).

iii. Για τον καθορισμό της αρτιότητας στον παραπάνω οικισμό σύμφωνα με το άρθρο 5 παρ. 1.α. του από 24.4.1985 Π.Δ. (ΦΕΚ 181 Δ'/3.5.1985) και ειδικότερα, την ανάγκη αποφηγής κατάτμησης των οικοπέδων πέρα από την οριζόμενη αρτιότητα πριν γίνει η πολεοδομική μελέτη του οικισμού σύμφωνα με το από 20.8.1985 Π.Δ. (ΦΕΚ 414 Δ'/30.8.1985).

ιν. Για την επιβολή των ειδικών όρων δόμησης σύμφωνα με το άρθρο 8 παρ. 3.2 του από 24.4.1985 Π.Δ. (ΦΕΚ 181 Δ'/3.5.1985) που έγινε έπειτα από εξέταση των στοιχείων των μελετών.

9. Τη γνωμοδότηση του Συμβουλίου Χ.Ο.Π. του Νομού που λήφθηκε κατά την 36η συνεδρία την 16.9.86 με αριθμό πράξης 598, αποφασίζουμε:

Για τον οικισμό Αρετή της Κοινότητας Λοφίσκου.

I. Την ένταξη του οικισμού στην κατηγορία:

α) Ως προς την θέση στο χώρο: Α3 Ούτε περιαστικός ούτε παραλιακός.

β) Ως προς τον βαθμό προστασίας: Β3 Αδιάφορος.

γ) Ως προς την δυναμικότητα: Γ2 Στάσιμος.

δ) Ως προς τον βαθμό διασποράς: Δ1 Συνεκτικός.

ε) Ως προς το μέγεθος: Ε2 Μεσαίος.

II. Τον καθορισμό των ορίων του οικισμού Αρετή της κοινότητας Λοφίσκου του Νομού Θεσ/νίκης με στοιχεία από 1 έως 45 όπως αυτά φαίνονται στον συνοδευτικό της παρούσας σχεδιάγραμμα Π.1–1 σε κλίμακα 1:5.000 που αποτελεί αναπόσπαστο μέρος της απόφασης αυτής και συντάχθηκε βάσει στοιχείων του χάρτη και επιτόπου ελέγχου.

III. Την επιβολή των ακολούθων γενικών και ειδικών όρων και περιορισμών δόμησης.

Α. Γενικοί όροι δόμησης.

1. Αρτιότητα οικοπέδων:

i. Για οικόπεδα που εμπίπτουν εντός του ρυμοτομικού σχεδίου ή στο συνεκτικό τμήμα του οικισμού ορίζεται εμβαδό 500 τ. μ.

ii. Για οικόπεδα που εμπίπτουν στην περιοχή μεταξύ του ρυμοτομικού σχεδίου και του προτεινόμενου νέου ορίου του οικισμού, ορίζεται εμβαδό 500 τ.μ.

Κατά παρέκκλιση άρτια θεωρούνται τα οικόπεδα με όποιο εμβαδό είχαν κατά την ημέρα δημοσίευσης του από 24.4.1985 (ΦΕΚ 181 Δ'/3.5.1985).

2. Συντελεστής δόμησης:

i. Για τα οικόπεδα που εμπίπτουν εντός του εγκεκριμένου ρυμοτομικού σχεδίου ο συντελεστής δόμησης των οικοπέδων ορίζεται σε 0.8.

ii. Για οικόπεδα που εμπίπτουν στην περιοχή μεταξύ του ρυμοτομικού σχεδίου και του προτεινόμενου νέου ορίου του οικισμού, ο συντελεστής δόμησης των οικοπέδων ορίζεται σε 0.6 και εφόσον το συνολικό εμβαδό των ορόφων των κτιρίων δεν υπερβαίνει τα 300 τ.μ.

Στα κατά παρέκκλιση άρτια οικόπεδα και στα οικόπεδα που έχουν εμβαδό λιγότερο των 200 τ.μ. πριν από τις 3.5.1985 επιτρέπεται η κατασκευή κτιρίων συνολικής επιφάνειας ορόφων 240 τ.μ. εφόσον χρησιμοποιούνται αμιγώς για κατοικία.

3. Κάλυψη οικοπέδου:

– Μέγιστο επιτρεπόμενο ποσοστό κάλυψης των οικοπέδων ορίζεται σε 60% της επιφανείας τους.

– Για οικόπεδα εμβαδού κάτω των 200 τ.μ. μέγιστο επιτρεπόμενο ποσοστό κάλυψης των οικοπέδων ορίζεται σε 70% της επιφανείας τους.

4. Ύψος κτιρίων:

– Κατά την μελέτη οριοθέτησης των οικισμών που έγινε σύμφωνα με το από 24.4.1985 Π.Δ. (ΦΕΚ 181Δ'/3.5.1985) προέκυψε ότι όλα τα κτίρια στον οικισμό είναι μονόροφα και διόροφα όπως φαίνεται και στο αντίστοιχο δελτίο Αρχιτεκτονικής Αναγνώρισης, γι' αυτόν τον λόγο ορίζεται το μέγιστο επιτρεπόμενο υψος σε 7.50 μ.

– Επιτρέπεται η υπέρβαση του μέγιστου επιτρεπόμενου ύψους μόνο για την κατασκευή στέγης η οποία στο ανώτερο σημείο της δεν θα υπερβαίνει τα 2.00 μ.

Β. Ειδικοί όροι δόμησης.

1. Τρόπος κάλυψης στέγης, κεραμίδι κόκκινου χρώματος, με κλίση μέχρι 30%.

2. Κυρίαρχα χρώματα στις όψεις, Λευκό, Όχρα, Όμπρα, Μπέζ, Γκρίζο καθώς και οι αποχρώσεις αυτών.

3. Οι εξώστες να είναι ανοιχτοί καλυμμένοι και να μην καταλαμβάνουν όλο το μήκος της όψης.

4. Τα ανοίγματα στις όψεις να μην υπερβαίνουν το 30%.

5. Οι περιφράξεις να είναι χαμηλοί μαντρότοιχοι.

– Για τυχόν παρεκκλίσεις από τα παραπάνω θα πρέπει οι μελέτες να περνούν από την Επιτροπή Πολεοδομικού και Αρχιτεκτονικού Ελέγχου (Ε.Π.Α.Ε.).

IV. Πριν από οποιαδήποτε κατάτμηση οικοπέδων εντός των ορίων του οικισμού θα πρέπει να θεωρείται το σχετικό τοπογραφικό διάγραμμα από το τμήμα Πολεοδομίας και Π.Ε. της Νομαρχίας ώστε να εξασφαλίζεται η συνέχεια των κοινοχρήστων χώρων και η δημιουργία νέων κοινοχρήστων χώρων σύμφωνα με τα οριζόμενα στις διατάξεις της παρ. 1 του άρθρου 6 του από 24.4.1985 Π. Δ/τος.


V. Να εξασφαλίζεται οπωσδήποτε η συνέχεια των υφισταμένων ή εγκεκριμένων δρόμων του οικισμού.

Η παρούσα απόφαση με το σχεδιάγραμμα οριοθέτησης του οικισμού που τη συνοδεύει, να δημοσιευθεί στην Εφημερίδα της Κυβερνήσεως, έχοντας ισχύ από την κοινοποίηση στους ενδιαφερόμενους, σύμφωνα με το άρθρο 37 του Νόμου 3200/55 «περί διοικητικής αποκέντρωσης».

Η απόφαση αυτή να δημοσιευθεί στην Εφημερίδα της Κυβερνήσεως.

Θεσσαλονίκη, 9 Οκτωβρίου 1986

Ο Νομάρχης
ΝΙΚΟΣ ΠΙΝΑΚΙΔΗΣ

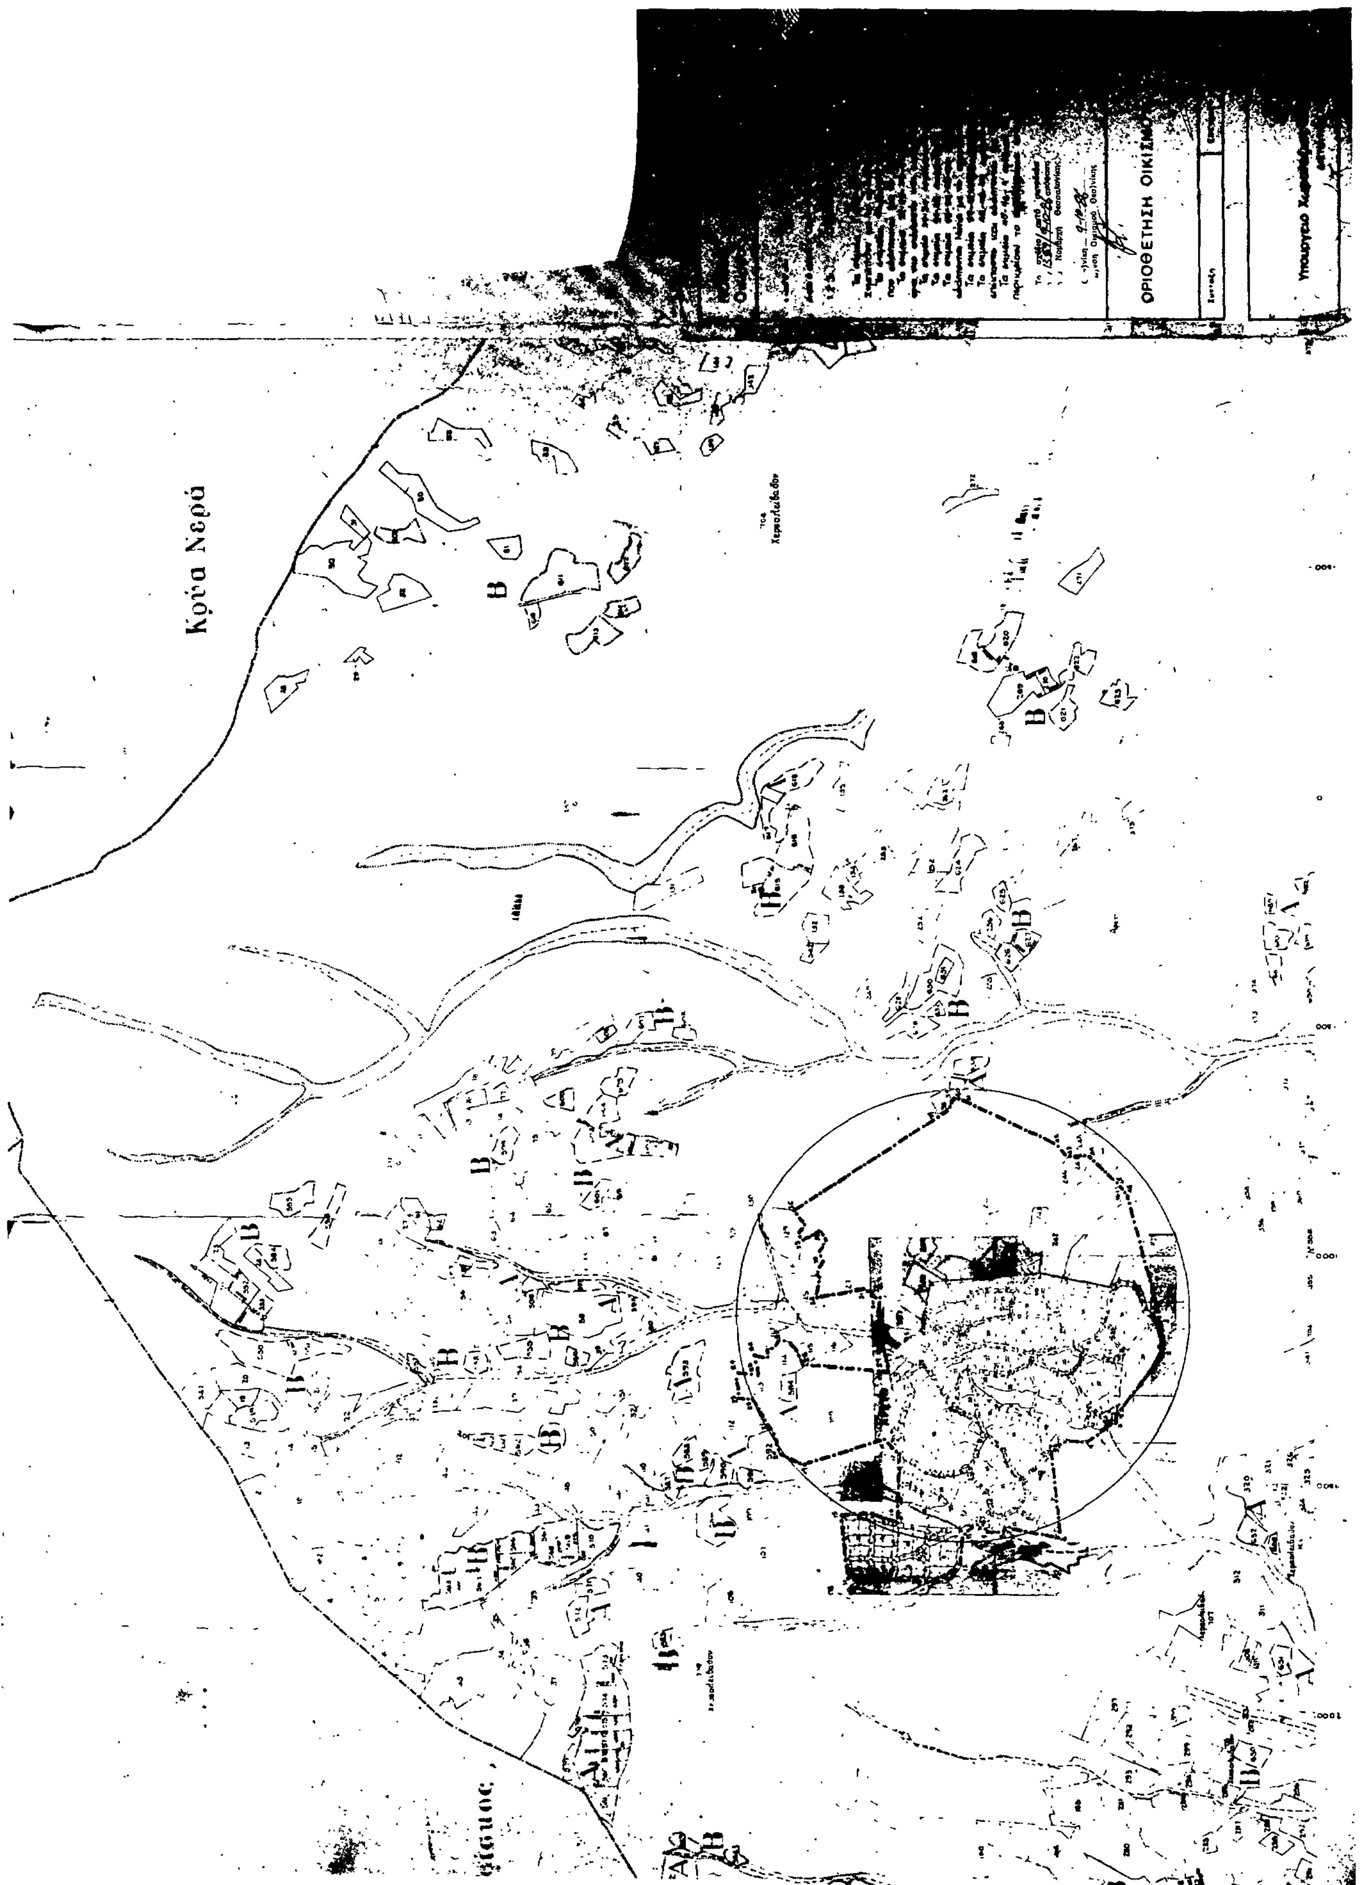
Κρύα Νερά

Αριθ. 3620 (3)

Ένταξη σε κατηγορία και καθορισμός ορίων του οικισμού Αγγελοχώρι, κοινότητας Αγγελοχωρίου, Νομού Θεσ/νίκης με καθορισμό όρων και περιορισμού δόμησης.

Ο ΝΟΜΑΡΧΗΣ ΘΕΣΣΑΛΟΝΙΚΗΣ

Έχοντας υπόψη:

1. Τις διατάξεις του από 24.4.1985 Π.Δ. (ΦΕΚ 181 Δ'/3.5.1985) «Περί τρόπου καθορισμού ορίων οικισμών της χώρας, κατηγορίες αυτών και καθορισμός όρων και περιορισμών δόμησης».

2. Τις διευκρινίσεις για το όριο του συνεκτικού τμήματος οικισμού σύμφωνα με το έγγραφο Γ.29557/2769 οικ./8 Απριλίου 1986 της Δ/νσης Γ1–Γ2 του Υπ.ΠΕ.ΧΩ.ΔΕ.

3. Τις διατάξεις των ιδιωτών μελετητών Μηχανικών, στους οποίους ανατέθηκε η σχετική μελέτη στα πλαίσια του προγράμματος των ανοικτών πόλεων, που αφορούν τον προσδιορισμό των ορίων των υπόψη οικισμών.

4. Τα δελτία αρχιτεκτονικής αναγνώρισης των οικισμών που συμπληρώθηκαν από τους προαναφερόμενους μελετητές κατά τις υποδείξεις των σχετικών προδιαγραφών του Υπ.ΠΕ.ΧΩ.ΔΕ.

5. Τα πληθυσμιακά στοιχεία των δύο τελευταίων απογραφών του κράτους από την Ε.Σ.Υ.Ε.

6. Τις διατάξεις του Α.Ν. 314/68 «περί παροχής εις τον Υπουργόν Β. Ελλάδος και τους Νομάρχας, αρμοδιότητος επί θεμάτων εγκρίσεως ή τροποποιήσεως σχεδίων πόλεων και κωμών», όπως αυτός τροποποιήθηκε και συμπληρώθηκε με τους νόμους Α.Ν. 395/68, Ν.Δ. 1018/71 (άρθρο 2), Ν. 1337/83 (άρθρο 33), Ν. 1512/85 (άρθρο 8 παρ. 15).

7. Την υπ' αριθ. 10/1986 απόφαση του κοινοτικού Συμβουλίου Αγγελοχωρίου.

8. Την από 16.9.1986 εισήγηση της Δ/νσης οικισμού Θεσ/νίκης προς το Συμβούλιο Χ.Ο.Π. του Νομού στην οποία αναλυτικά καθορίζονται, τα συγκεκριμένα στοιχεία που λήφθηκαν υπόψη από την υπηρεσία:

i. Για την ένταξη του οικισμού στην ανάλογη κατηγορία, σύμφωνα με το άρθρο 2 του από 24.4.1985 Π.Δ. (ΦΕΚ 181 Δ'/3.5.85).

ii. Για τον καθορισμό των ορίων του οικισμού σύμφωνα με τις διατάξεις των άρθρων 3 και 4 του από 24.4.1985 Π.Δ. (ΦΕΚ 181 Δ'/3.5.1985).

iii. Για τον καθορισμό της αρτιότητας στον παραπάνω οικισμό σύμφωνα με το άρθρο 5 παρ. 1.α. του από 24.4.1985 Π.Δ. (ΦΕΚ 181 Δ'/3.5.1985) και ειδικότερα, την ανάγκη αποφυγής κατάτμησης των οικοπέδων πέρα από την οριζόμενη αρτιότητα πριν γίνει η πολεοδομική μελέτη του οικισμού σύμφωνα με το από 20.8.1985 Π.Δ. (ΦΕΚ 414 Δ'/30.8.1985).

iv. Για την επιβολή των ειδικών όρων δόμησης σύμφωνα με το άρθρο 8 παρ. 3.2 του από 24.4.1985 Π.Δ. (ΦΕΚ 181 Δ'/3.5.1985) που έγινε έπειτα από εξέταση των στοιχείων των μελετών.

9. Τη γνωμοδότηση του Συμβουλίου Χ.Ο.Π. του Νομού που λήφθηκε κατά την 36η συνεδρία στις 16.9.86 με αριθμό πράξης 599, αποφασίζουμε:

Για τον οικισμό Αγγελοχώρι της Κοινότητας Αγγελοχωρίου.

I. Την ένταξη του οικισμού στην κατηγορία:

α) Ως προς τη θέση στο χώρο: Α2 Παραλιακός.

β) Ως προς το βαθμό προστασίας: Β3 Αδιάφορος.

γ) Ως προς τη δυναμικότητα: Γ1 Δυναμικός.

δ) Ως προς το βαθμό διασποράς: Δ2 Διάσπαρτος.

ε) Ως προς το μέγεθος: Ε2 Μεσαίος.

II. Τον καθορισμό των ορίων του οικισμού Αγγελοχώρι της κοινότητας Αγγελοχωρίου του Νομού Θεσ/νίκης με στοιχεία από 1 έως 34 όπως αυτά φαίνονται στο συνοδευτικό της παρούσας σχεδιάγραμμα Π.1–1 σε κλίμακα 1:5.000 που αποτελεί αναπόσπαστο μέρος της απόφασης αυτής και συντάχθηκε βάσει στοιχείων του χάρτη και επιτόπου ελέγχου.

III. Την επιβολή των ακολούθων γενικών και ειδικών όρων και περιορισμών δόμησης.

Α. Γενικοί όροι δόμησης.

1. Αρτιότητα οικοπέδων:

i. Για οικόπεδα που εμπίπτουν εντός του ρυμοτομικού σχεδίου ή στο συνεκτικό τμήμα του οικισμού ορίζεται εμβαδό 500 τ. μ.

ii. Για οικόπεδα που εμπίπτουν στην περιοχή μεταξύ του ρυμοτομικού σχεδίου και του προτεινόμενου νέου ορίου του οικισμού, ορίζεται εμβαδό 1000 τ.μ.

Κατά παρέκκλιση άρτια θεωρούνται τα οικόπεδα με όποιο εμβαδό είχαν κατά την ημέρα δημοσίευσης του από 24.4.1985 (ΦΕΚ 181 Δ'/3.5.1985).

2. Συντελεστής δόμησης:

i. Για τα οικόπεδα που εμπίπτουν εντός του εγκεκριμένου ρυμοτομικού σχεδίου ο συντελεστής δόμησης των οικοπέδων ορίζεται σε 0.8.

ii. Για οικόπεδα που εμπίπτουν στην περιοχή μεταξύ του ρυμοτομικού σχεδίου και του προτεινόμενου νέου ορίου του οικισμού, ο συντελεστής δόμησης των οικοπέδων ορίζεται σε 0.6 και εφόσον το συνολικό εμβαδό των ορόφων των κτιρίων δεν υπερβαίνει τα 300 τ.μ.

Στα κατά παρέκκλιση άρτια οικόπεδα και στα οικόπεδα που έχουν εμβαδό λιγότερο των 200 τ.μ. πριν από τις 3.5.1985 επιτρέπεται η κατασκευή κτιρίων συνολικής επιφάνειας ορόφων 240 τ.μ. εφόσον χρησιμοποιούνται αμιγώς για κατοικία.

3. Κάλυψη οικοπέδου:

– Μέγιστο επιτρεπόμενο ποσοστό κάλυψης των οικοπέδων ορίζεται σε 60% της επιφανείας τους.

– Για οικόπεδα εμβαδού κάτω των 200 τ.μ. μέγιστο επιτρεπόμενο ποσοστό κάλυψης των οικοπέδων ορίζεται σε 70% της επιφανείας τους.

4. Ύψος κτιρίων:

– Κατά την μελέτη οριοθέτησης των οικισμών που έγινε σύμφωνα με το από 24.4.1985 Π.Δ. (ΦΕΚ 181Δ'/3.5.1985) προέκυψε ότι όλα τα κτίρια στον οικισμό είναι μονόροφα και διόροφα όπως φαίνεται και στο αντίστοιχο δελτίο Αρχιτεκτονικής Αναγνώρισης, γιαυτόν τον λόγο ορίζεται το μέγιστο επιτρεπόμενο υψος σε 7.50 μ.

– Επιτρέπεται η υπέρβαση του μέγιστου επιτρεπόμενου ύψους μόνο για την κατασκευή στέγης η οποία στο ανώτατο σημείο της δεν θα υπερβαίνει τα 2.00 μ.

Β. Ειδικοί όροι δόμησης.

1. Τρόπος κάλυψης στέγης, κεραμίδι κόκκινου χρώματος, με κλίση μέχρι 30%.

2. Κυρίαρχα χρώματα στις όψεις, Λευκό, Όχρα, Όμπρα, Μπέζ, Γκρίζο καθώς και οι αποχρώσεις αυτών.

3. Οι εξώστες να είναι ανοιχτοί καλυμμένοι και να μην καταλαμβάνουν όλο το μήκος της όψης.

4. Τα ανοίγματα στις όψεις να μην υπερβαίνουν το 30%.

5. Οι περιφράξεις να είναι χαμηλοί μαντρότοιχοι.

– Για τυχόν παρεκκλίσεις από τα παραπάνω θα πρέπει οι μελέτες να περνούν από την Επιτροπή Πολεοδομικού και Αρχιτεκτονικού Ελέγχου (Ε.Π.Α.Ε.).

IV. Πριν από οποιαδήποτε κατάτμηση οικοπέδων εντός των ορίων του οικισμού θα πρέπει να θεωρείται το σχετικό τοπογραφικό διάγραμμα από το τμήμα Πολεοδομίας και Π.Ε. της Νομαρχίας ώστε να εξασφαλίζεται η συνέχεια των κοινοχρήστων χώρων και η δημιουργία νέων κοινοχρήστων χώρων σύμφωνα με τα οριζόμενα στις διατάξεις της παρ. 1 του άρθρου 6 του από 24.4.1985 Π. Δ/τος.

V. Να εξασφαλίζεται οπωσδήποτε η συνέχεια των υφισταμένων ή εγκεκριμένων δρόμων του οικισμού.

Η παρούσα απόφαση με το σχεδιάγραμμα οριοθέτησης του οικισμού που τη συνοδεύει, να δημοσιευθεί στην Εφημερίδα της Κυβερνήσεως, έχοντας ισχύ από την κοινοποίηση στους ενδιαφερόμενους, σύμφωνα με το άρθρο 37 του Νόμου 3200/55 «περί διοικητικής αποκέντρωσης».

Η απόφαση αυτή να δημοσιευθεί στην Εφημερίδα της Κυβερνήσεως.

Θεσσαλονίκη, 9 Οκτωβρίου 1986

Ο Νομάρχης

ΝΙΚΟΣ ΠΙΝΑΚΙΔΗΣ


ΚΟΛΠΟΣ ΘΕΣΣΑΛΟΝΙ
Αγγελοχώριον
ΝΟΜΟΣ
Οικισμός
Όριο ΟΤΑ
ΟΡΙΟΘΕΤΗΣΗ ΟΙΚΙΣΜΟΥ
Υπουργείο Χωροταξίας Οικισμού και Περ

Αριθ. 3060 (4)

Ένταξη σε κατηγορία και καθορισμός ορίων του οικισμού Νέα Απολλωνία, κοινότητας Νέας Απολλωνίας, Νομού Θεσ/νίκης με καθορισμό όρων και περιορισμού δόμησης.

Ο ΝΟΜΑΡΧΗΣ ΘΕΣΣΑΛΟΝΙΚΗΣ

Έχοντας υπόψη:

1. Τις διατάξεις του από 24.4.1985 Π.Δ. (ΦΕΚ 181 Δ'/3.5.1985) «περί τρόπου καθορισμού ορίων οικισμών της χώρας, κατηγορίες αυτών και καθορισμός όρων και περιορισμών δόμησης».

2. Τις διευκρινίσεις για το όριο του συνεχτικού τμήματος οικισμού σύμφωνα με το έγγραφο Γ.29557/2769 οικ./8 Απριλίου 1986 της Δ/νσης Γ1-Γ2 του Υπ.ΠΕ.ΧΩ.ΔΕ.

3. Τις διατάξεις των ιδιωτών μελετητών Μηχανικών, στους οποίους ανατέθηκε η σχετική μελέτη στα πλαίσια του προγράμματος των ανοικτών πόλεων, που αφορούν τον προσδιορισμό των ορίων των υπόψη οικισμών.

4. Τα δελτία αρχιτεκτονικής αναγνώρισης των οικισμών που συμπληρώθηκαν από τους προαναφερόμενους μελετητές κατά τις υποδείξεις των σχετικών προδιαγραφών του Υπ.ΠΕ.ΧΩ.ΔΕ.

5. Τα πληθυσμιακά στοιχεία των δύο τελευταίων απογραφών του κράτους από την Ε.Σ.Υ.Ε.

6. Τις διατάξεις του Α.Ν. 314/68 «περί παροχής εις τον Υπουργόν Β. Ελλάδος και τους Νομάρχας, αρμοδιότητος επί θεμάτων εγκρίσεως ή τροποποιήσεως σχεδίων πόλεων και κωμών», όπως αυτός τροποποιήθηκε και συμπληρώθηκε με τους νόμους Α.Ν. 395/68, Ν.Δ. 1018/71 (άρθρο 2), Ν. 1337/83 (άρθρο 33), Ν. 1512/85 (άρθρο 8 παρ. 15).

7. Την υπ' αριθ. 57/1986 απόφαση του κοινοτικού Συμβουλίου Νέας Απολλωνίας.

8. Την από 16.9.1986 εισήγηση της Δ/νσης Οικισμού Θεσ/νίκης προς το Συμβούλιο Χ.Ο.Π. του Νομού στην οποία αναλυτικά καθορίζονται, τα συγκεκριμένα στοιχεία που λήφθηκαν υπόψη από την υπηρεσία:

i. Για την ένταξη του οικισμού στην ανάλογη κατηγορία, σύμφωνα με το άρθρο 2 του από 24.4.1985 Π.Δ. (ΦΕΚ 181 Δ'/3.5.85).

ii. Για τον καθορισμό των ορίων του οικισμού σύμφωνα με τις διατάξεις των άρθρων 3 και 4 του από 24.4.1985 Π.Δ. (ΦΕΚ 181 Δ'/3.5.1985).

iii. Για τον καθορισμό της αρτιότητας στον παραπάνω οικισμό σύμφωνα με το άρθρο 5 παρ. 1.α. του από 24.4.1985 Π.Δ. (ΦΕΚ 181 Δ'/3.5.1985) και ειδικότερα, την ανάγκη αποφηγής κατάτμησης των οικοπέδων πέρα από την οριζόμενη αρτιότητα πριν γίνει η πολεοδομική μελέτη του οικισμού σύμφωνα με το από 20.8.1985 Π.Δ. (ΦΕΚ 414 Δ'/30.8.1985).

iv. Για την επιβολή των ειδικών όρων δόμησης σύμφωνα με το άρθρο 8 παρ. 3.2 του από 24.4.1985 Π.Δ. (ΦΕΚ 181 Δ'/3.5.1985) που έγινε έπειτα από εξέταση των στοιχείων των μελετών.

9. Τη γνωμοδότηση του Συμβουλίου Χ.Ο.Π. του Νομού που λήφθηκε κατά την 36η συνεδρία την 16.9.86 με αριθμό πράξης 600, αποφασίζουμε:

Για τον οικισμό Νέα Απολλωνία της Κοινότητας Νέας Απολλωνίας.

I. Την ένταξη του οικισμού στην κατηγορία:

α) Ως προς την θέση στο χώρο: Α3 Ούτε περιαστικός ούτε παραλιακός.

β) Ως προς τον βαθμό προστασίας: Β3 Αδιάφορος.

γ) Ως προς την δυναμικότητα: Γ2 Στάσιμος.

δ) Ως προς τον βαθμό διασποράς: Δ1 Συνεχτικός.

ε) Ως προς το μέγεθος: Ε2 Μεσαίος.

II. Τον καθορισμό των ορίων του οικισμού Νέα Απολλωνία της κοινότητας Νέας Απολλωνίας του Νομού Θεσ/νίκης με στοιχεία από 1 έως 66 όπως αυτά φαίνονται στο συνοδευτικό της παρούσας σχεδιάγραμμα Π.1-1 σε κλίμακα 1:5.000 που αποτελεί αναπόσπαστο μέρος της απόφασης αυτής και συντάχθηκε βάσει στοιχείων του χάρτη και επιτόπου ελέγχου.

III. Την επιβολή των ακολούθων γενικών και ειδικών όρων και περιορισμών δόμησης.

Α. Γενικοί όροι δόμησης.

1. Αρτιότητα οικοπέδων:

i. Για οικόπεδα που εμπίπτουν εντός του ρυμοτομικού σχεδίου ή στο συνεχτικό τμήμα του οικισμού ορίζεται εμβαδό 500 τ.μ.

ii. Για οικόπεδα που εμπίπτουν στην περιοχή μεταξύ του ρυμοτομικού σχεδίου και του προτεινόμενου νέου ορίου του οικισμού, ορίζεται εμβαδό 500 τ.μ.

Κατά παρέκκλιση άρτια θεωρούνται τα οικόπεδα με όποιο εμβαδό είχαν κατά την ημέρα δημοσίευσης του από 24.4.1985 (ΦΕΚ 181 Δ'/3.5.1985).

2. Συντελεστής δόμησης:

i. Για τα οικόπεδα που εμπίπτουν εντός του εγκεκριμένου ρυμοτομικού σχεδίου ο συντελεστής δόμησης των οικοπέδων ορίζεται σε 0.8.

ii. Για οικόπεδα που εμπίπτουν στην περιοχή μεταξύ του ρυμοτομικού σχεδίου και του προτεινόμενου νέου ορίου του οικισμού, ο συντελεστής δόμησης των οικοπέδων ορίζεται σε 0.6 και εφόσον το συνολικό εμβαδό των ορόφων των κτιρίων δεν υπερβαίνει τα 300 τ.μ.

Στα κατά παρέκκλιση άρτια οικόπεδα και στα οικόπεδα που έχουν εμβαδό λιγότερο των 200 τ.μ. πριν από τις 3.5.1985 επιτρέπεται η κατασκευή κτιρίων συνολικής επιφάνειας ορόφων 240 τ.μ. εφόσον χρησιμοποιούνται αμιγώς για κατοικία.

3. Κάλυψη οικοπέδου:

– Μέγιστο επιτρεπόμενο ποσοστό κάλυψης των οικοπέδων ορίζεται σε 60% της επιφανείας τους.

– Για οικόπεδα εμβαδού κάτω των 200 τ.μ. μέγιστο επιτρεπόμενο ποσοστό κάλυψης των οικοπέδων ορίζεται σε 70% της επιφανείας τους.

4. Ύψος κτιρίων:

– Κατά τη μελέτη οριοθέτησης των οικισμών που έγινε σύμφωνα με το από 24.4.1985 Π.Δ. (ΦΕΚ 181Δ'/3.5.1985) προέκυψε ότι όλα τα κτίρια στον οικισμό είναι μονόροφα και διόροφα όπως φαίνεται και στο αντίστοιχο δελτίο Αρχιτεκτονικής Αναγνώρισης, γι' αυτό το λόγο ορίζεται το μέγιστο επιτρεπόμενο υψος σε 7.50 μ.

– Επιτρέπεται η υπέρβαση του μέγιστου επιτρεπόμενου ύψους μόνο για την κατασκευή στέγης η οποία στο ανώτατο σημείο της δεν θα υπερβαίνει τα 2.00 μ.

Β. Ειδικοί όροι δόμησης.

1. Τρόπος κάλυψης στέγης, κεραμίδι κόκκινου χρώματος, με κλίση μέχρι 30%.

2. Κυρίαρχα χρώματα στις όψεις, Λευκό, Όχρα, Όμπρα, Μπέζ, Γκρίζο καθώς και οι αποχρώσεις αυτών.

3. Οι εξώστες να είναι ανοιχτοί καλυμμένοι και να μην καταλαμβάνουν όλο το μήκος της όψης.

4. Τα ανοίγματα στις όψεις να μην υπερβαίνουν το 30%.

5. Οι περιφράξεις να είναι χαμηλοί μαντρότοιχοι.

– Για τυχόν παρεκκλίσεις από τα παραπάνω θα πρέπει οι μελέτες να περνούν από την Επιτροπή Πολεοδομικού και Αρχιτεκτονικού Ελέγχου (Ε.Π.Α.Ε.).

IV. Πριν από οποιαδήποτε κατάτμηση οικοπέδων εντός των ορίων του οικισμού θα πρέπει να θεωρείται το σχετικό τοπογραφικό διάγραμμα από το τμήμα Πολεοδομίας και Π.Ε. της Νομαρχίας ώστε να εξασφαλίζεται η συνέχεια των κοινοχρήστων χώρων και η δημιουργία νέων κοινοχρήστων χώρων σύμφωνα με τα οριζόμενα στις διατάξεις της παρ. 1 του άρθρου 6 του από 24.4.1985 Π. Δ/τος.

V. Να εξασφαλίζεται οπωσδήποτε η συνέχεια των υφισταμένων ή εγκεκριμένων δρόμων του οικισμού.

Η παρούσα απόφαση με το σχεδιάγραμμα οριοθέτησης του οικισμού που τη συνοδεύει, να δημοσιευθεί στην Εφημερίδα της Κυβερνήσεως, έχοντας ισχύ από την κοινοποίηση στους ενδιαφερόμενους, σύμφωνα με το άρθρο 37 του Νόμου 3200/55 «περί διοικητικής αποκέντρωσης».

Η απόφαση αυτή να δημοσιευθεί στην Εφημερίδα της Κυβερνήσεως.

Θεσσαλονίκη, 9 Οκτωβρίου 1986

Ο Νομάρχης

ΝΙΚΟΣ ΠΙΝΑΚΙΔΗΣ

